
04006630609950008



ΕΦΗΜΕΡΙΣ ΤΗΣ ΚΥΒΕΡΝΗΣΕΩΣ
ΤΗΣ ΕΛΛΗΝΙΚΗΣ ΔΗΜΟΚΡΑΤΙΑΣ

ΤΕΥΧΟΣ ΤΕΤΑΡΤΟ Αρ. Φύλλου **663**

6 Σεπτεμβρίου 1995

ΠΕΡΙΕΧΟΜΕΝΑ

ΠΟΛΕΟΔΟΜΙΑ

ΔΙΑΤΑΓΜΑΤΑ

ΑΠΟΦΑΣΕΙΣ

ΠΟΛΕΟΔΟΜΙΑ

ΔΙΑΤΑΓΜΑΤΑ

(1)

Τροποποίηση του από 3.8.1987 Π.Δ/τος «Καθορισμός ειδικών όρων ως προς την δόμηση και διαμόρφωση των χώρων στάθμευσης αυτοκινήτων και κατάργηση των υπ' αριθ. 697/1979 και 1339/1981 Π.Δ/των (Δ' 749).

Ο ΠΡΟΕΔΡΟΣ
ΤΗΣ ΕΛΛΗΝΙΚΗΣ ΔΗΜΟΚΡΑΤΙΑΣ

Έχοντας υπόψη:

1. Τις διατάξεις του άρθρου 8 παρ. 1 του Ν. 960/79 «Περί επιβολής υποχρεώσεων προς δημιουργίαν χώρων στάθμευσης αυτοκινήτων για την εξυπηρέτησιν των κτιρίων και ρυθμίσεως συναφών θεμάτων» (Α' 194).

2. Τις διατάξεις του άρθρου 13 παρ. 12 του Ν. 1647/1986 «Οργανισμός Κτηματολογίου και Χαρτογραφήσεων Ελλάδας (ΟΚΧΕ) και άλλες σχετικές διατάξεις» (Α' 141).

3. Τις διατάξεις του άρθρου 23 παρ. 1 εδ. ιδ του Ν. 1558/1985 «Κυβέρνηση και Κυβερνητικά Όργανα» (Α' 137).

4. Τις διατάξεις του άρθρου 29Α του Ν. 1558/1985 όπως αυτό προστέθηκε με το άρθρο 27 του Ν. 2081/1992 (Α' 154) και το γεγονός ότι από τις διατάξεις αυτού του διατάγματος δεν προκαλείται δαπάνη σε βάρος του κρατικού προϋπολογισμού.

5. Την 382/1995 γνωμοδότηση του Συμβουλίου της Επικρατείας, με πρόταση του Υπουργού Περιβάλλοντος Χωροταξίας και Δημοσίων Έργων, αποφασίζουμε:

Άρθρο 1

Στο τέλος της παραγράφου 2 του άρθρου 3 του από 3.8.1987 Π.Δ/τος (Δ' 749) προστίθενται εδάφια, ως εξής:

«Στις εκτός σχεδίου περιοχές και για την περίπτωση ανέγερσης κτιρίου κατοικίας σύμφωνα με το άρθρο 6 του από 24.5.1985 Π.Δ/τος (Δ' 270), όπως ισχύει δεν εφαρμόζονται οι διατάξεις της παραγράφου αυτής. Για τις υπόλοιπες περιπτώσεις κτιρίων σε εκτός σχεδίου περιοχές ο δυνάμενος να επεκταθεί στο υποχρεωτικά ακάλυπτο τμήμα του γηπέδου χώρος του υπογείου δεν μπορεί να καταλαμβάνει επιφάνεια μεγαλύτερη του μεγίστου επιτρεπομένου κατά χρήση ποσοστού καλύψεως, όπως προβλέπεται από το παραπάνω Π.Δ/γμα».

Άρθρο 2

Η ισχύς του παρόντος Π.Δ/τος αρχίζει από την δημοσίευσή του στην Εφημερίδα της Κυβερνήσεως.

Στον Υπουργό Περιβάλλοντος, Χωροταξίας και Δημοσίων Έργων αναθέτουμε τη δημοσίευση και εκτέλεση του παρόντος διατάγματος.

Αθήνα, 21 Αυγούστου 1995

Ο ΠΡΟΕΔΡΟΣ ΤΗΣ ΔΗΜΟΚΡΑΤΙΑΣ
ΚΩΝΣΤΑΝΤΙΝΟΣ ΣΤΕΦΑΝΟΠΟΥΛΟΣ

Ο ΥΠΟΥΡΓΟΣ
ΠΕΡΙΒΑΛΛΟΝΤΟΣ, ΧΩΡΟΤΑΞΙΑΣ ΚΑΙ ΔΗΜ. ΕΡΓΩΝ
ΚΩΣΤΑΣ ΛΑΛΙΩΤΗΣ

(2)

Τροποποίηση του εγκεκριμένου ρυμοτομικού σχεδίου του Δήμου Αμαρουσίου (Ν. Αττικής) και τροποποίηση προκηπίου.

Ο ΠΡΟΕΔΡΟΣ ΤΗΣ ΕΛΛΗΝΙΚΗΣ ΔΗΜΟΚΡΑΤΙΑΣ

Έχοντας υπόψη:

1. Τις διατάξεις των άρθρων 3, 9, και 70 του Ν.Δ/τος της 17.7.1923 «Περί σχεδίων πόλεων κλπ.» (Α' 228) όπως μεταγενέστερα τροποποιήθηκαν και συμπληρώθηκαν.

2. Τις διατάξεις της παρ. 3 του άρθρου 99 του Ν. 1892/1990 «Για τον εκσυγχρονισμό και την ανάπτυξη και άλλες διατάξεις» (Α' 101) όπως αντικαταστάθηκε με την παρ. 2 του άρθρου 7 του Ν. 2052/1992 «Μέτρα για την αντιμετώπιση του νέφους και πολεοδομικές ρυθμίσεις» (Α' 94).

3. Τις διατάξεις του άρθρου 29Α του Ν. 1558/1985 «Κυβέρνηση και Κυβερνητικά Όργανα» (Α' 137) όπως προστέθηκε με το άρθρο 27 του Ν. 2081/1992 (Α' 154).

4. Τις 293/1986 520/1992 και 93/1993 γνωμοδοτήσεις του Δημοτικού Συμβουλίου Αμαρουσίου.

5. Τις 260/1986 και 35/1995 γνωμοδοτήσεις του Κεντρικού Συμβουλίου Χωροταξίας Οικισμού και Περιβάλλοντος.

6. Το γεγονός ότι από τις κανονιστικές διατάξεις αυτού του διατάγματος δεν προκαλείται δαπάνη σε βάρος του Κρατικού Προϋπολογισμού και του οικείου Ο.Τ.Α.

7. Την 300/1995 γνωμοδότηση του Συμβουλίου της Επικρατείας με πρόταση του Υπουργού Περιβάλλοντος Χωροταξίας και Δημοσίων Έργων, αποφασίζουμε:

Άρθρο 1

Εγκρίνεται η τροποποίηση του εγκεκριμένου ρυμοτομικού σχεδίου του Δήμου Αμαρουσίου σε τμήμα της οδού Πεντέλης και ειδικότερα μεταξύ των οδών Βορείου Ηπείρου και Ευκαλύπτων, με τη μετατόπιση οικοδομικών και ρυμοτομικών γραμμών, όπως φαίνεται στο σχετικό πρωτότυπο διάγραμμα σε κλίμακα 1:500 που θεωρήθηκε από τον Προϊστάμενο της Διεύθυνσης Τοπογραφικών Εφαρμογών με την 70717/1995 πράξη του και που αντίτυπό του σε φωτοσμίκρυνση δημοσιεύεται με το παρόν διάταγμα.

Άρθρο 2

Τροποποιείται το προβλεπόμενο από το εγκεκριμένο σχέδιο προκήπιο των οικοπέδων οικοδομημένων ή μη που βρίσκονται στην περιοχή της οποίας τροποποιείται το σχέδιο με το άρθρο 1 του παρόντος, του πλάτους αυτού καθοριζομένου σε δύο (2) και δύο και μισό (2,5) μέτρα όπως φαίνεται στο διάγραμμα του άρθρου 1.

Άρθρο 3

Η ισχύς του παρόντος διατάγματος αρχίζει από τη δημοσίευσή του στην Εφημερίδα της Κυβερνήσεως.

Στον Υπουργό Περιβάλλοντος Χωροταξίας και Δημοσίων Έργων αναθέτουμε τη δημοσίευση και εκτέλεση του παρόντος διατάγματος.

Αθήνα, 7 Αυγούστου 1995

Ο ΠΡΟΕΔΡΟΣ ΤΗΣ ΔΗΜΟΚΡΑΤΙΑΣ

ΚΩΝΣΤΑΝΤΙΝΟΣ ΣΤΕΦΑΝΟΠΟΥΛΟΣ

Ο ΥΠΟΥΡΓΟΣ

ΠΕΡΙΒΑΛΛΟΝΤΟΣ, ΧΩΡΟΤΑΞΙΑΣ ΚΑΙ ΔΗΜ. ΕΡΓΩΝ

ΚΩΣΤΑΣ ΛΑΛΙΩΤΗΣ

ΕΛΛΗΝΙΚΗ ΔΗΜΟΚΡΑΤΙΑ
ΥΠΟΥΡΓΕΙΟ ΠΕ ΧΩ & ΔΕ
ΓΕΝΙΚΗ ΓΡΑΜ. ΔΗΜ. ΕΡΓΩΝ
ΔΙΕΥΘΥΝΣΗ Δ2

ΜΕΛΕΤΗ ΔΙΑΠΛΑΤΥΝΣΕΩΣ ΟΔΟΥ ΜΕΛΙΣΣΙΩΝ — ΠΕΝΤΕΛΗΣ

ΚΛΙΜΑΚΑ 1:500

ΑΘΗΝΑ 1986

ΣΧΕΔΙΑΣΘΗΚΕ: Ν. ΖΩΤΟΣ


	ΗΜΕΡΟΜΗΝΙΑ	ΥΠΟΓΡΑΦΗ
ΜΕΛΕΤΗΘΗΚΕ		Ι. ΜΑΥΡΩΝΑΣ
ΕΛΕΓΧΘΗΚΕ		
ΘΕΩΡΗΘΗΚΕ		Ο ΔΙΕΥΘΥΝΤΗΣ Δ2 Κ. ΑΝΤΩΝΙΑΔΗΣ


ΥΠΟΥΡΓΕΙΟ
ΠΕΡΙΒΑΛΛΟΝΤΟΣ ΧΩΡΟΤΑΞΙΑΣ & ΔΗΜ. ΕΡΓΩΝ
ΑΡΙΘ. ΠΡΩΤΟΚ. Γ 309/2/95
ΣΥΝΟΔΕΥΕΙ ΤΟ Π. ΔΙΑΤΑΓΜΑ ΠΕΡΙ "Τροποποίησης του εγκεκριμένου ρυμοτ. σχεδίου του Δ. Αμαρουσίου (Ν. Αττικής) κ. τροποποιήσεως προσώπου."
ΑΘΗΝΑ 28 Ιουνίου 1995
Ο Δ/ντής
ΓΕΡ. ΑΠΟΣΤΟΛΑΤΟΣ


Αρ. Φ 216/95
6χ. 1

ΠΙΝΑΚΑΣ ΙΔΙΟΚΤΗΣΙΩΝ

ΥΠΟΒΛΗΘΗΚΑΝ ΕΝΣΤΑΣΕΙΣ		ΟΝΟΜΑΤΕΠΩΝΥΜΟ	ΔΙΕΥΘΥΝΣΗ
(6) 7-1-93	1	Γεράκης Νικόλαος	Β.Ηπείρου & Πεντέλης
	2	Πάλλης Νικολ. του Γεωργίου	Πεντέλης 9
	3	Πάλλης Νικολ. του Χρήστου	
(6) 7-1-93	4	Πάλλης Σωτήριος του Χρήστου	Σαλαμίνος 19
(6) 7-1-93	5	Καλαμπαλίκης Οδυσ.-Αναστασιάδου	Πεντέλης 15
	6	Αθανασόπουλος Ιωάννης	Πεντέλης 17
(1) 29-12, (2) 5-1-93	7	Γκολφινόπουλου Ευδοξία	Πεντέλης 17
	8	Νικολάου Δ/ντρια	Πεντέλης 19
(6) 7-1-93	9	Τυφάκη Ελένη	Φειδίου 1 & Πεντέλης
(6) 7-1-93	10	Σταμούλη Αικατερίνη	Φειδίου 1
(6) 7-1-93	11	Σταμούλης Μιλτιάδης	Φειδίου 1
	12	Μαζαράκης Αλκιβιάδης	Φειδίου 2
(4) 7-1-93	13	Καντανικολάου Πέτρος	Φειδίου 2
	14	Σικαμιώτης Χαρ/νος	Πεντέλης 27
	15	Μασταροπούλου Μαρία	Πεντέλης 27
(6) 7-1-93	16	Φελαδίνα Αικατερίνη	Πεντέλης 29
	17	Ράμμος Διονύσιος	Πεντέλης 31
	18	Φουσκάκης Γεώργιος	Πεντέλης 31
	19	Διάμεσης Στέφανος	Πεντέλης 35
(5) 7-1-93, (6) 7-1-93	20	Αρώνης Νικόλαος	Πεντέλης 37
(6) 7-1-93 (7) 6-1-93	21	Βούσης Ανδρέας	Δάφνης & Πεντέλης
	22	Αλιβιζάτου Ασπασία	Πεντέλης & Μελισσίων
	23	Τριανταφύλλης Δημήτριος	Πεντέλης 30
	24	Κόσκυλου Αγγελική	Πεντέλης 28
	25	Μάκος Σωτήριος	Πεντέλης 26
	26	Καλλέρη Σοφία	Πεντέλης 39
(1) 5-1-93	27	Κουτσούλη Δήμητρα	Αργοναυτών & Πεντέλης
	28	Κορβέλης Άγγελος	Πεντέλης 16
	29	Αδάμ Αικατερίνη	
(6) 7-1-93	30	Κόργα Μελαχρινή	Πεντέλης 5
(6) 7-1-93	31	Καρύκας Αλέξανδρος	Πεντέλης 10
(6) 7-1-93	32	Σαραλός Μανώλης	Πεντέλης 8
	33	Μαρίνη Αικατερίνη	Πεντέλης 8
	34	Παπαδόπουλος Δημήτριος	Ερμού
	35	Αποστολάς Γεώργιος	Β.Ηπείρου 25 & Πεντέλης
(4) 8-1-93	36	Κοτζιάς Αλέξανδρος	
(?) 8-1-93	37	Ιωαννίδου Ελένη	
	38	Μεγγίνης Ιων	Δάφνης 17

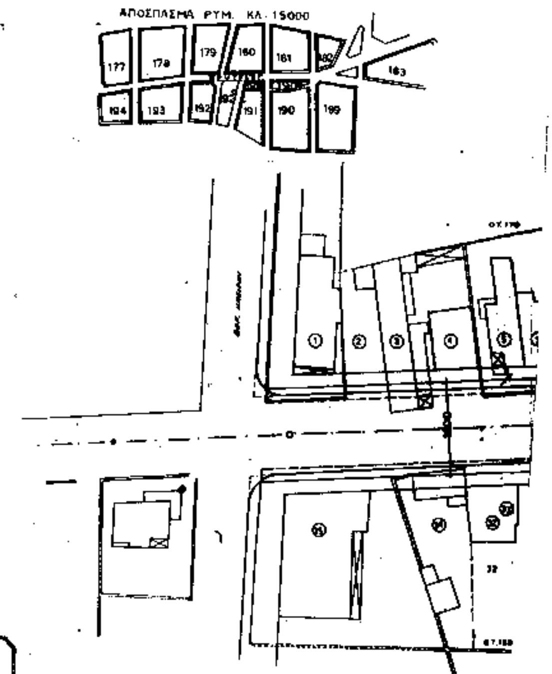

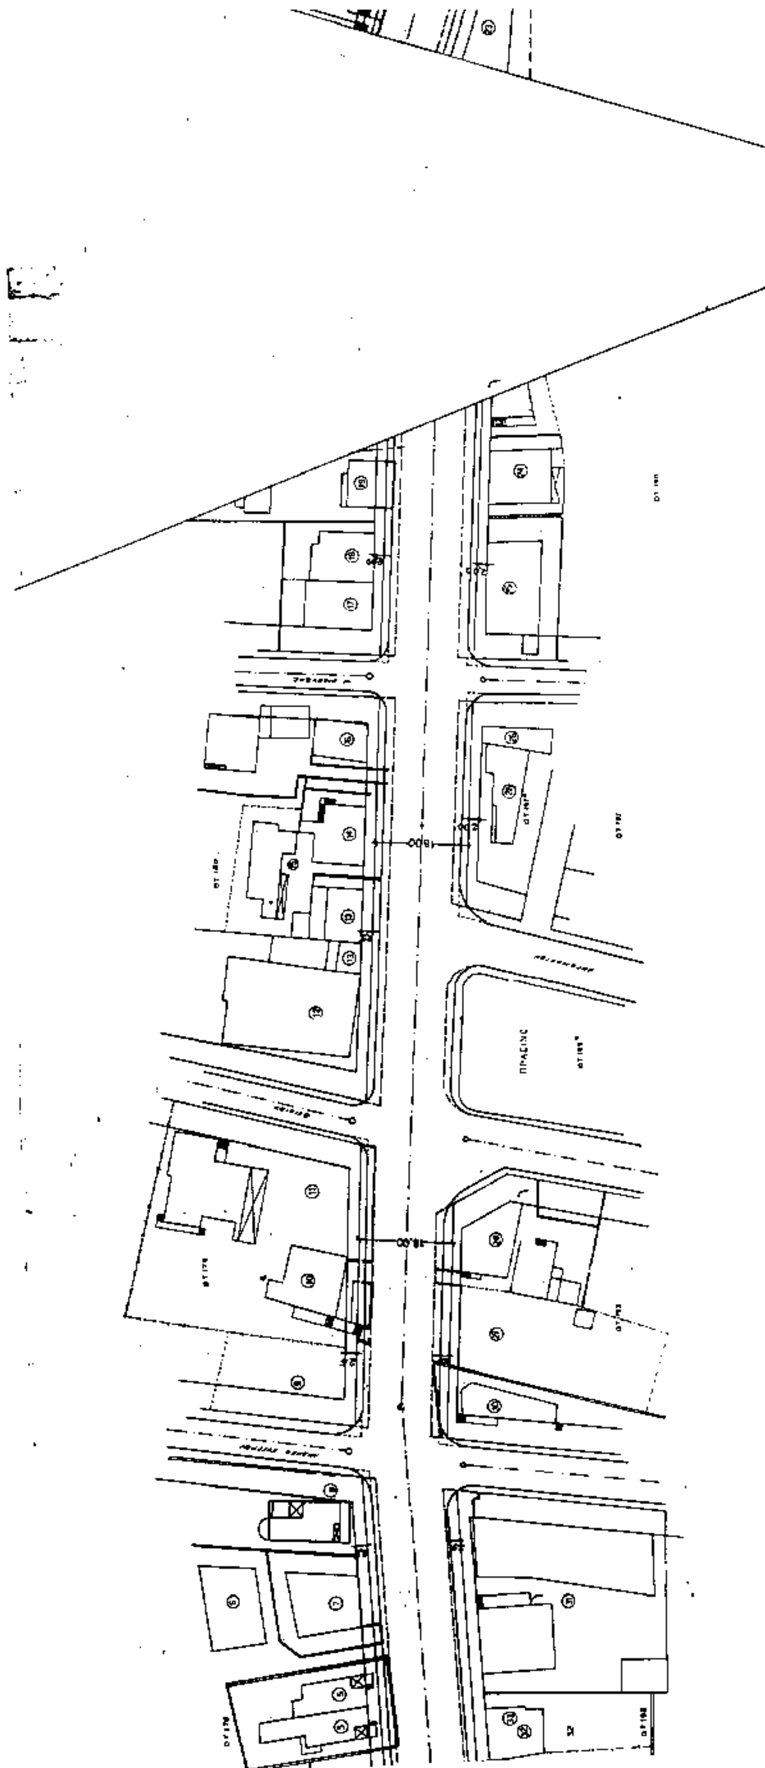

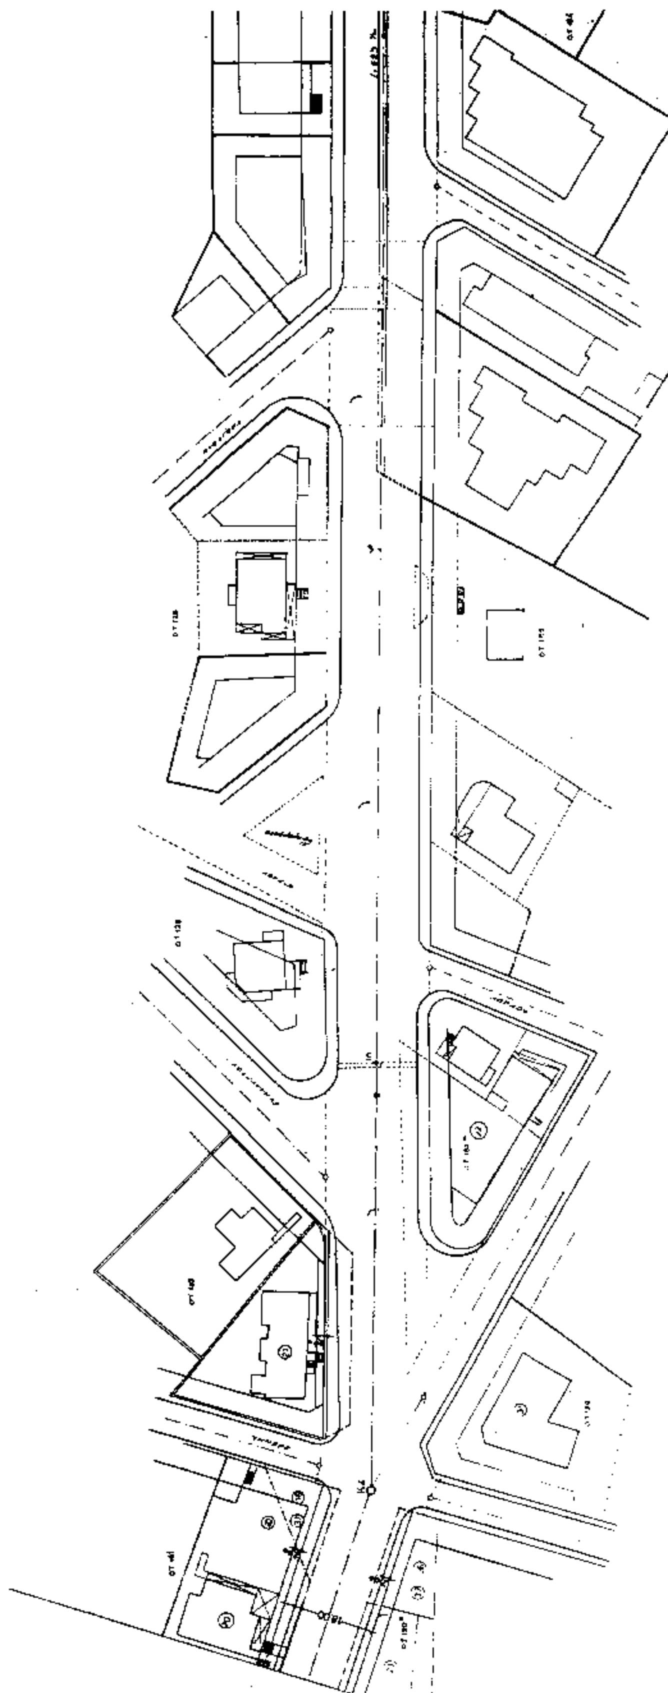

ΑΠΟΦΑΣΕΙΣ

Αριθ. 37459 (3)

Έγκριση μεταφοράς συντελεστή δόμησης ακινήτου που βρίσκεται εντός του εγκεκριμένου σχεδίου του Δήμου Αθηναίων (Ν. Αττικής), περιοχή Κουκάκι, επί της οδού Μονεμβασιάς αρ. 23, Ο.Τ. 31/56 και επί του οποίου υφίσταται κτίριο το οποίο έχει χαρακτηρισθεί ως διατηρητέο.

Ο ΥΠΟΥΡΓΟΣ
ΠΕΡΙΒΑΛΛΟΝΤΟΣ, ΧΩΡΟΤΑΞΙΑΣ ΚΑΙ ΔΗΜ. ΕΡΓΩΝ

Έχοντας υπόψη:

1) Τις διατάξεις του Ν. 2300/1995 «Μεταφορά συντελεστή δόμησης και άλλες διατάξεις» (Α' 69) και ειδικότερα τα άρθρα 2, 3 (ενότητα Α παρ. 1α), 6, 7 (παρ. 1 και 2Α), 8, 9 και 21 (παρ. 4).

2) Τις διατάξεις της παρ. 1 (εδ.ιδ) του άρθρου 23 του Ν. 1558/1985 «Κυβέρνηση και κυβερνητικά Όργανα» (Α' 137).

3) Την από 4.11.1992 (αρ. πρωτ. 39463/92) αίτηση των Εμμανουήλ Μαυρόματου και Νικολάου Μαυρόματου.

4) Τις από 12.11.1993 (αρ. πρωτ. 36977/93), από 11.5.1995 (αρ. πρωτ. 33231/95 και από 5.6.1995 (αρ. πρωτ. 34062/95) αιτήσεις του Εμμανουήλ Μαυρόματου.

5) Την από Οκτώβριο 1992 τεχνική μελέτη για το βαρυνόμενο ακίνητο του πολιτικού μηχανικού Δημήτρη Α. Αποστολάκη.

6) Την από 14.12.1993 έκθεση ελέγχου τίτλων κυριότητας του βαρυνομένου ακινήτου της δικηγόρου Αθηνών Στυλιανής Αποστολάκη - Λυγιδάκη, όπως αυτή συμπληρώθηκε με την από 24.5.1995 έκθεση ελέγχου τίτλων κυριότητας της ίδιας δικηγόρου Αθηνών Στυλιανής Αποστολάκη - Λυγιδάκη.

7) Την 3863/15.12.1993 πράξη συναίνεσης ενώπιον της συμβολαιογράφου Αθηνών Ηλέκτρας - Στυλιανής Πατέλη του Εμμανουήλ Μαυρόματου του Νικολάου, ο οποίος ενεργεί για τον εαυτό του ατομικά και ως πληρεξούσιος του Νικολάου Μαυρόματου του Εμμανουήλ στην κυριότητα των οποίων ανήκει το βαρυνόμενο ακίνητο.

8) Την 550/16.9.1993 θετική γνωμοδότηση του Κεντρικού Συμβουλίου Χωροταξίας, Οικισμού και Περιβάλλοντος, αποφασίζουμε:

Άρθρο 1

1) Εγκρίνεται η μεταφορά συντελεστή δόμησης του βαρυνομένου ακινήτου που βρίσκεται εντός του εγκεκριμένου σχεδίου του Δήμου Αθηναίων (Ν. Αττικής), περιοχή Κουκάκι, επί της οδού Μονεμβασιάς αρ. 23, Ο.Τ. 31/56, επί του οποίου υφίσταται κτίριο το οποίο έχει χαρακτηρισθεί ως διατηρητέο με την 89137/5469/23.9.1991 απόφαση του Υπουργού Περιβάλλοντος, Χωροταξίας και Δημοσίων Έργων (Δ' 771) και στον ακάλυπτο χώρο το βοηθητικό κτίσμα για το οποίο έχει εκδοθεί η 559/1.7.1993 άδεια κατεδάφισης σύμφωνα με την 10352/25.7.1995 βεβαίωση της Διεύθυνσης Σχεδίου Πόλεως του Δήμου Αθηναίων έχει ήδη κατεδαφιστεί και του οποίου η κυριότητα ανήκει στους Εμμανουήλ Μαυρόματο του Νικολάου και Νικόλαο Μαυρόματο του Εμμανουήλ, όπως το βαρυνόμενο αυτό ακίνητο φαίνεται με τα στοιχεία ΑΒΓΔΑ στο σχετικό πρωτότυπο τοπογραφικό διάγραμμα σε κλίμακα 1:50 που θεωρήθηκε από τον Προϊστάμενο της Διεύθυνσης Τοπογραφικών Εφαρμογών με την 32459/1995 πράξη του και που αντιτυπό του σε φωτοσμίκρυνση δημοσιεύεται με την παρούσα απόφαση.

2) Τα ειδικότερα στοιχεία του βαρυνομένου ακινήτου και της μεταφοράς συντελεστή δόμησης είναι τα εξής:

α) Συνολική επιφάνεια ακινήτου για την οποία υφίσταται δικαίωμα μεταφοράς συντελεστή δόμησης με την παρούσα απόφαση: 203,70 τ.μ.

β) Όροι δόμησης που ισχύουν στην περιοχή που βρίσκεται το βαρυνόμενο ακίνητο σύμφωνα με το 6439/5.5.1995 έγγραφο της Διεύθυνσης Σχεδίου Πόλεως του Δήμου Αθηναίων:

1) Συντελεστής δόμησης: 3,60.

2) Ποσοστό επιτρεπόμενης κάλυψης ισογείου: 70% ήτοι 203,70 × 70% = 142,59 τ.μ.

γ) Σύνολο δομήσιμων επιφανειών που μπορούν να πραγματοποιηθούν στο βαρυνόμενο ακίνητο: 203,70 × 3,6 = 733,32 τ.μ., εκ των οποίων 142,59 τ.μ. στο ισόγειο και 733,32 - 142,59 = 590,73 σε ορόφους.

δ) Σύνολο υφισταμένων δομημένων επιφανειών: 240,75 τ.μ. εκ των οποίων 120,375 τ.μ. στο ισόγειο και 120,375 τ.μ. σε ορόφους.

ε) Μεταφερόμενη δομήσιμη επιφάνεια: 733,32 - 240,75 = 492,57 τ.μ. εκ των οποίων 22,215 τ.μ. από ισόγειο και 470,355 τ.μ. από ορόφους.

Άρθρο 2

Εγκρίνεται η χορήγηση τίτλου δικαιώματος μεταφοράς συντελεστή δόμησης από το βαρυνόμενο ακίνητο στο όνομα των Εμμανουήλ Μαυρόματο του Νικολάου και Νικολάου Μαυρομάτου του Εμμανουήλ για δομήσιμη επιφάνεια 492,57 τ.μ. εκ των οποίων 22,215 τ.μ. από ισόγειο και 470,355 τ.μ. από ορόφους.

Άρθρο 3

Η ισχύς της παρούσας απόφασης, αρχίζει από την δημοσίευσή της στην Εφημερίδα της Κυβερνήσεως.

Η παρούσα απόφαση να δημοσιευθεί στην Εφημερίδα της Κυβερνήσεως.

Αθήνα, 3 Αυγούστου 1995

Ο ΥΠΟΥΡΓΟΣ
ΚΩΣΤΑΣ ΛΑΛΙΩΤΗΣ

33/56

30/56

ΚΩΔΙΚΟΣ ΜΕΛΕΤΗΣ Μ128	ΤΕΧΝΙΚΟ ΓΡΑΦΕΙΟ ΔΗΜΗΤΡΗ Α. ΑΠΟΣΤΟΛΑΚΗ ΚΑΙ ΣΥΝΕΡΓΑΤΩΝ ΛΙΛΥΟΣ 15, ΧΙΛΤΩΝ 11528 ΑΘΗΝΑ ΤΗΛ. 7223742 - 7290781 - 7214700
ΔΙΕΥΘΥΝΣΗ	ΟΔΟΣ: ΜΟΝΕΜΒΑΣΙΑΣ 23 ΔΗΜΟΣ: ΚΟΥΚΑΚΙ ΟΤ: 31/56
ΣΧΕΔΙΟ Α 1	ΤΟΠΟΓΡΑΦΙΚΟ ΔΙΑΓΡΑΜΜΑ — ΚΛΙΜΑΞ 1:50
ΕΡΓΟ	ΕΚΔΟΣΗ ΤΙΤΛΟΥ ΜΕΤ. ΣΥΝΤ. ΑΠΟ ΔΙΑΤΗΡΗΤΕΟ-ΑΠΟΤΥΠΩΣΗ ΚΤΙΡΙΟΥ
ΕΡΓΟΔΟΤΗΣ	ΝΙΚ. + ΕΜΜΑΝ. ΜΑΥΡΟΜΑΤΟΣ
ΜΕΛΕΤΗΤΗΣ	ΜΑΡΙΝΟΣ ΚΟΥΤΣΙΟΥΡΗΣ ΑΡΧ. ΔΗΜ. Α. ΑΠΟΣΤΟΛΑΚΗΣ Π.Μ.

ΥΠΟΥΡΓΕΙΟ
ΠΕΡΙΒΑΛΛΟΝΤΟΣ ΧΩΡΟΤΑΞΙΑΣ & ΔΗΜΟΣΙΩΝ ΕΡΓΩΝ

ΣΧΗΜΑΤΙΚΗ ΤΟΜΗ
ΙΔΕΑΤΟ ΣΤΕΡΕΟ

ΥΠΟΥΡΓΕΙΟ
ΠΕΡΙΒΑΛΛΟΝΤΟΣ ΧΩΡΟΤΑΞΙΑΣ & ΔΗΜ. ΕΡΓΩΝ

Συνοδεύει την υπ' αριθ. 26459/95 απόφαση περί: Εξαίρεσης μεταφοράς δόμησης ακινήτου εντός του εγκεκρ. σχεδίου του Δ. Αθηναίων (Ν. Αττικής) περιοχή Κουκάκι, οδ. Μακρυβασίας 23 ΟΤ. 31/56 επί του οποίου υφίσταται κτίριο χαρακτηρισμένο ως διατηρητέο.

Αθήνα 3 Αυγούστου 1995

Ο Γεν. Δ/ντής

Γεν. ΑΠΟΣΤΟΛΑΤΟΣ

ΚΩΔΙΚΟΣ ΜΕΛΕΤΗΣ	Μ128

ΤΕΧΝΙΚΟ ΓΡΑΦΕΙΟ
ΔΗΜΗΤΡΗ Α. ΑΠΟΣΤΟΛΑΚΗ
ΚΑΙ ΣΥΝΕΡΓΑΤΩΝ
ΑΛΥΟΣ 15, ΧΙΛΤΟΝ 11528 ΑΘΗΝΑ
ΤΗΛ. 7223742 - 7290781 - 7216900

ΔΙΕΥΘΥΝΣΗ	ΟΔΟΣ: ΜΟΝΕΜΒΑΣΙΑΣ 23 / ΔΗΜΟΣ: ΚΟΥΚΑΚΙ	ΟΤ 31/56
ΣΧΕΔΙΟ Α 2	ΔΙΑΓΡΑΜΜΑ ΚΑΛΥΨΕΩΣ	ΚΛΙΜΑΞ 1:50
ΕΡΓΟ	ΕΚΔΟΣΗ ΤΙΤΛΟΥ ΜΕΤ. ΣΥΝΤ. ΔΟΜΗΣΕΩΣ ΑΠΟ ΔΙΑΤΗΡΗΤΕΟ-ΑΠΟΤΥΠΩΣΗ ΚΤΙΡΙΟΥ	ΑΘΗΝΑΙ ΗΜΕΡ/ΝΙΑ ΟΚΤ. 1992 ΑΝΑΒ/ΣΗ
ΕΡΓΟΔΟΤΗΣ	ΝΙΚ. + ΕΜΜΑΝ. ΜΑΥΡΟΜΑΤΟΣ	Ο ΜΗΧΑΝΙΚΟΣ
ΜΕΛΕΤΗΤΗΣ	ΜΑΡΙΝΟΣ ΚΟΥΤΣΙΟΥΡΗΣ ΑΡΧ. ΔΙΠΛ. Α. ΑΠΟΣΤΟΛΑΚΗΣ Π.Μ.	

ΟΔΟΣ ΜΟΝΕΜΒΑΣΙΑΣ

ΔΙΑΓΡΑΜΜΑ ΚΑΛΥΨΕΩΣ

- Εοικοπέδου: ...
- ΜΕΓΙΣΤΟΣ ΣΥΝΤ. ΔΟΜΗΣΕΩΣ: ... 733,92 μ²
- ΜΕΓΙΣΤΟ ΥΨΟΣ: ...
- ΠΛΑΓΙΑ ΑΠΟΣΤΑΣΗ: ...
- ΕΜΒΑΔΟΝ ΥΦΙΣΤΑΜΕΝΗΣ ΚΑΛΥΨΕΩΣ: ...

118,37 + 118,37 = 240,15 μ²

ΔΙΑΤΗΡΗΤΕΑ ΥΠΑΡΧΟΝΤΑ ΕΠΙΠΕΔΑ: ΥΠΟΓ.+ΙΣΟΓ. = 118,37 + 118,37 = 240 μ²